

Agenzia del Territorio
CATASTO FABBRICATI
Ufficio provinciale di
Lecco


Dichiarazione protocollo n. LC0100111 del 04/06/2009
Planimetria di u.i.u. in Comune di Dolzago
Via Provinciale

civ. 18

Identificativi Catastali:
Sezione: 6
Foglio: 6
Particella: 2276
Subalterno: 705

Compilata da:
Boffi Gianfranco
Iscritto all'albo:
Geometri
Prov. Lecco N. 350

Scheda n. 1 Scala 1:1000

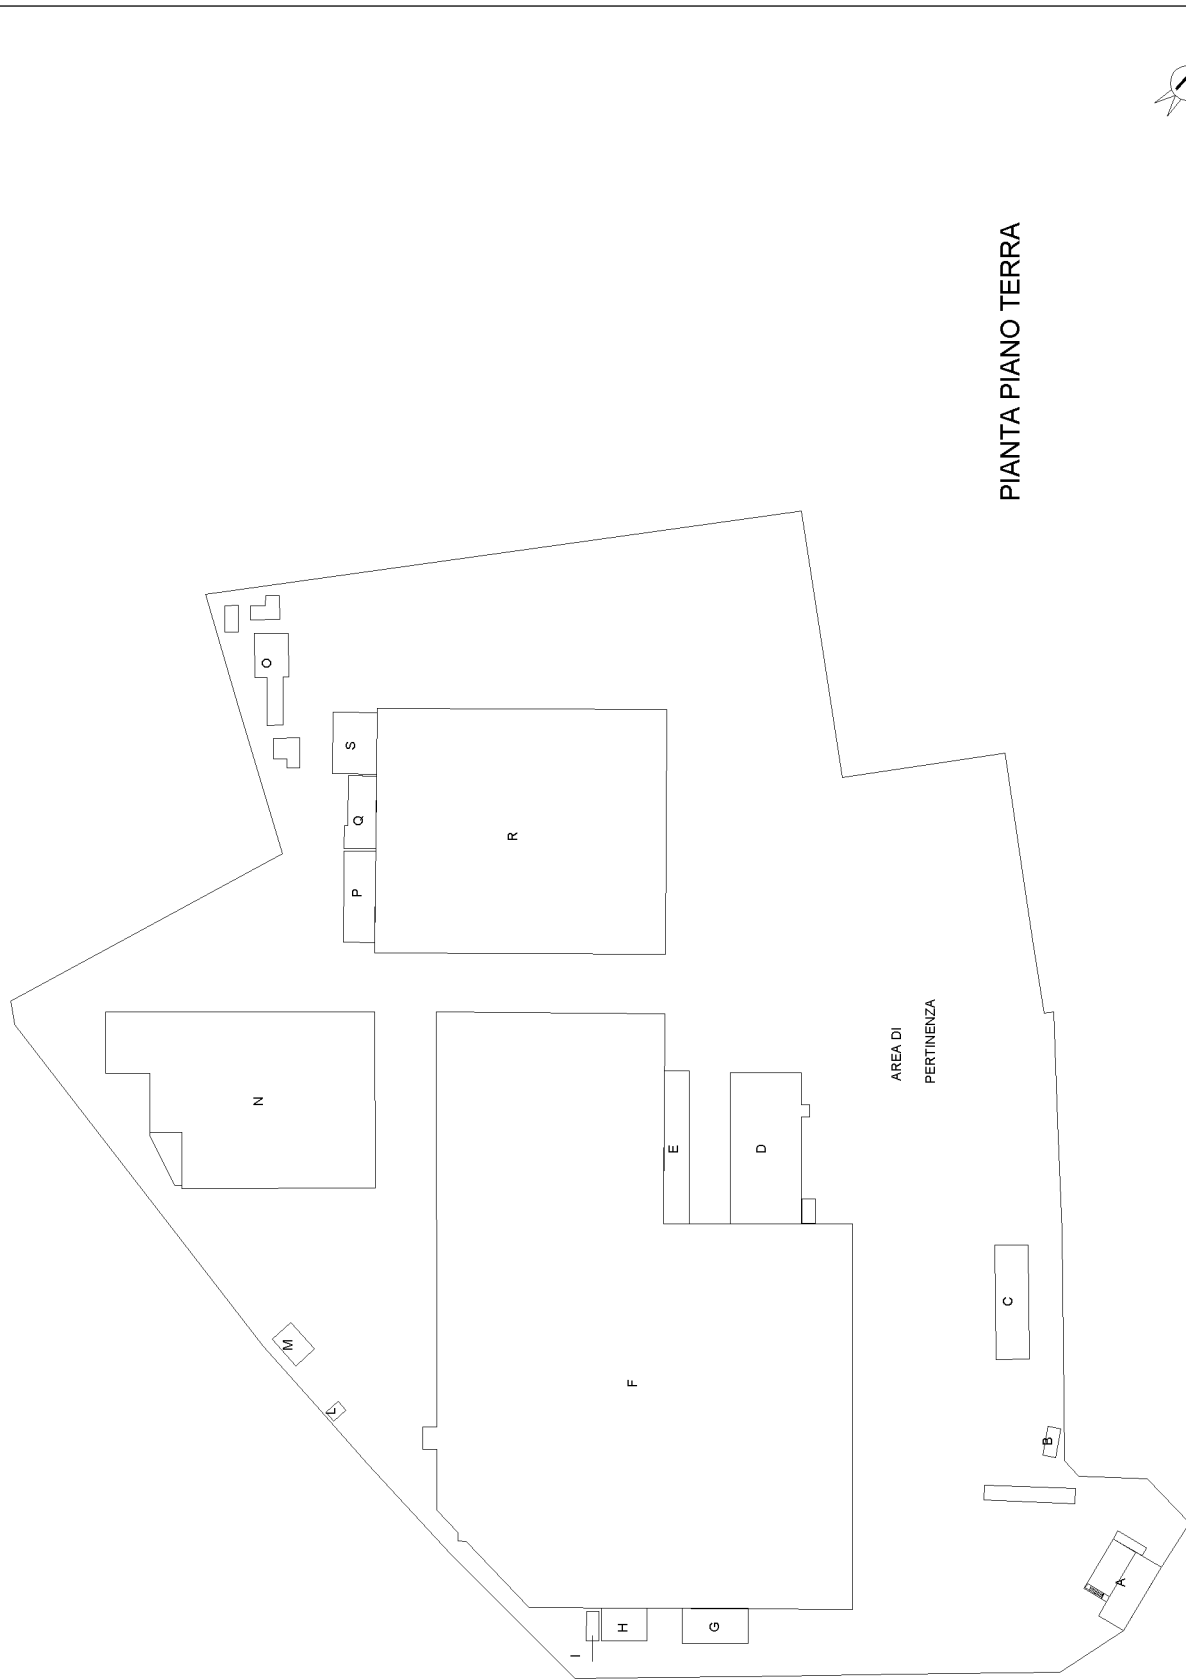

PIANTA PIANO TERRA

**Agenzia del Territorio
CATASTO FABBRICATI**
Ufficio provinciale di
Lecco

Dichiarazione protocollo n. LC0100111 del 04/06/2009
Planimetria di u.i.u. in Comune di Dolzago
Via Provinciale



civ. 18

Identificativi Catastali:
Sezione: 6
Particella: 2276
Subalterno: 705

Compilata da:
Boffi Gianfranco
Iscritto all'albo:
Geometri
Prov. Lecco N. 350

Scheda n. 2
Scala 1: 500

Ultima planimetria in atti

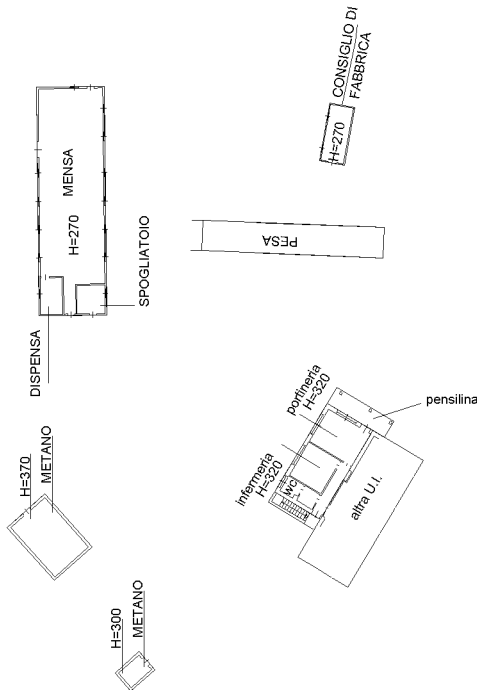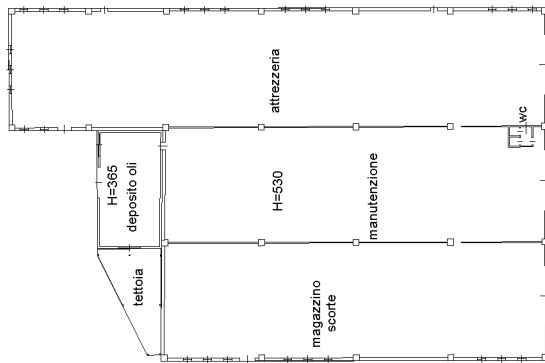

PIANTA PIANO TERRA FABBRICATI A-B-C-L-M-N



**Agenzia del Territorio
CATASTO FABBRICATI**
Ufficio provinciale di
Lecco

Dichiarazione protocollo n. LC0100111 del 04/06/2009
Planimetria di u.i.u. in Comune di Dolzago
Via Provinciale

civ. 18



Identificativi Catastali:
Sezione: 6
Foglio: 6
Particella: 2276
Subalterno: 705

Compilata da:
Boffi Gianfranco
Iscritto all'albo:
Geometri
Prov. Lecco


Scheda n. 33
Scala 1: 500

N. 350

**PIANTA PIANO TERRA
FABBRICATI O-P-Q-R**

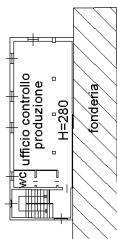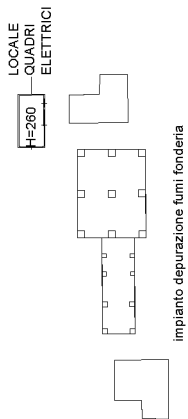

**PIANTA PIANO PRIMO
FABBRICATO P**

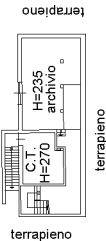

**PIANTA PIANO INTERRATO
FABBRICATO P**



**Agenzia del Territorio
CATASTO FABBRICATI**
Ufficio provinciale di
Lecco

Dichiarazione protocollo n. LC0100111 del 04/06/2009
Planimetria di u.i.u. in Comune di Dolzago
Via Provinciale


civ. 18

Identificativi Catastali:
Sezione: 6
Particella: 2276
Subalterno: 705

Compilata da:
Boffi Gianfranco
Iscritto all'albo:
Geometri
Prov. Lecco

Scheda n. 4 - Scala 1: 500

N. 350

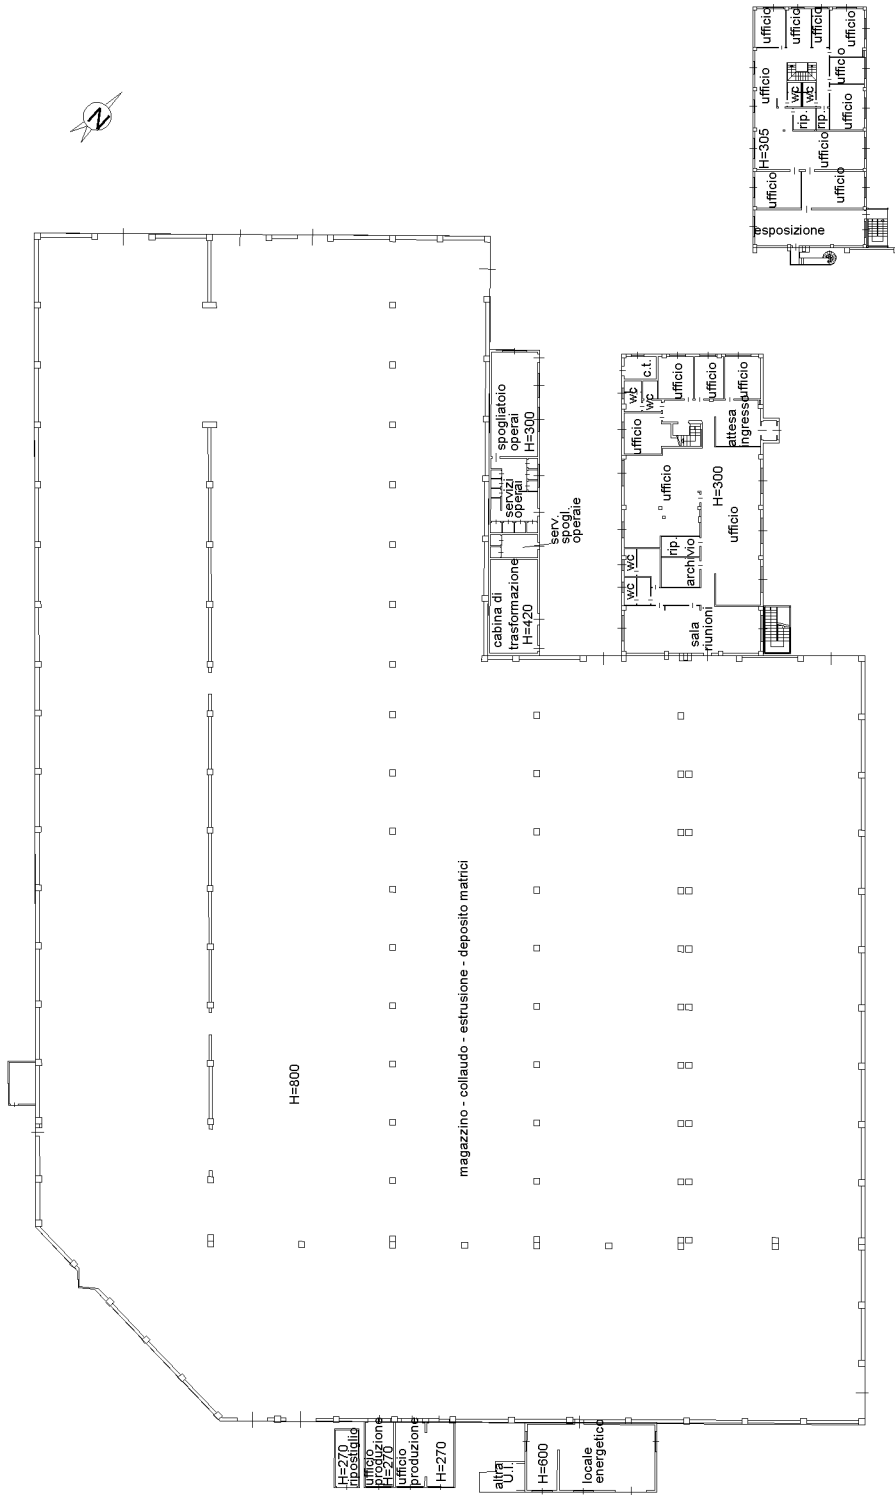

PIANTA PIANO TERRA FABBRICATI D - E - F - G - H - I

PIANTA PIANO PRIMO FABBRICATO D