


ELABORATO PLANIMETRICO	
Compilato da: Boffi Gianfranco	
Iscritto all'albo: Geometri	
Prov. Lecco	N. 350

Agenzia del Territorio
CATASTO FABBRICATI
Ufficio Provinciale di
Lecco


Comune di Dolzago	Protocollo n. LC0062877 del 16/06/2006
Sezione: Foglio: 3 Particella: 2304	Tipo Mappale n. del

Dimostrazione grafica dei subalterni

Scala 1 : 500

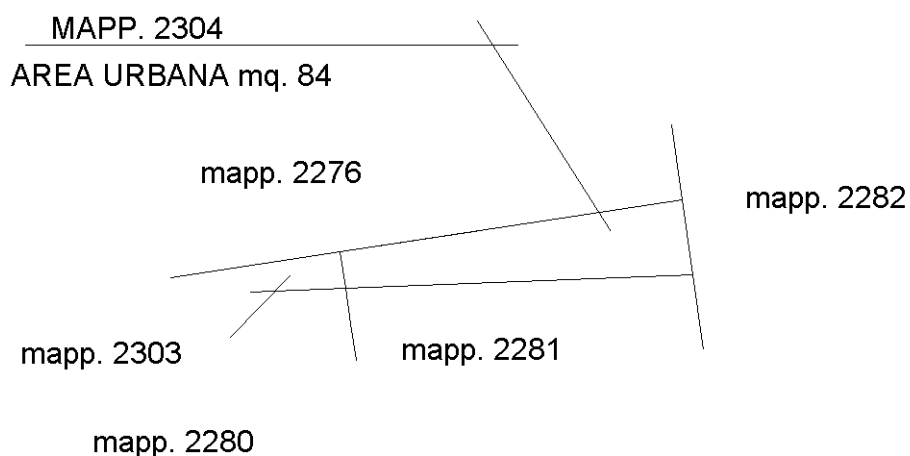

PIANO TERRA

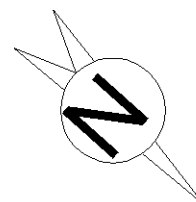

Ultima planimetria in atti