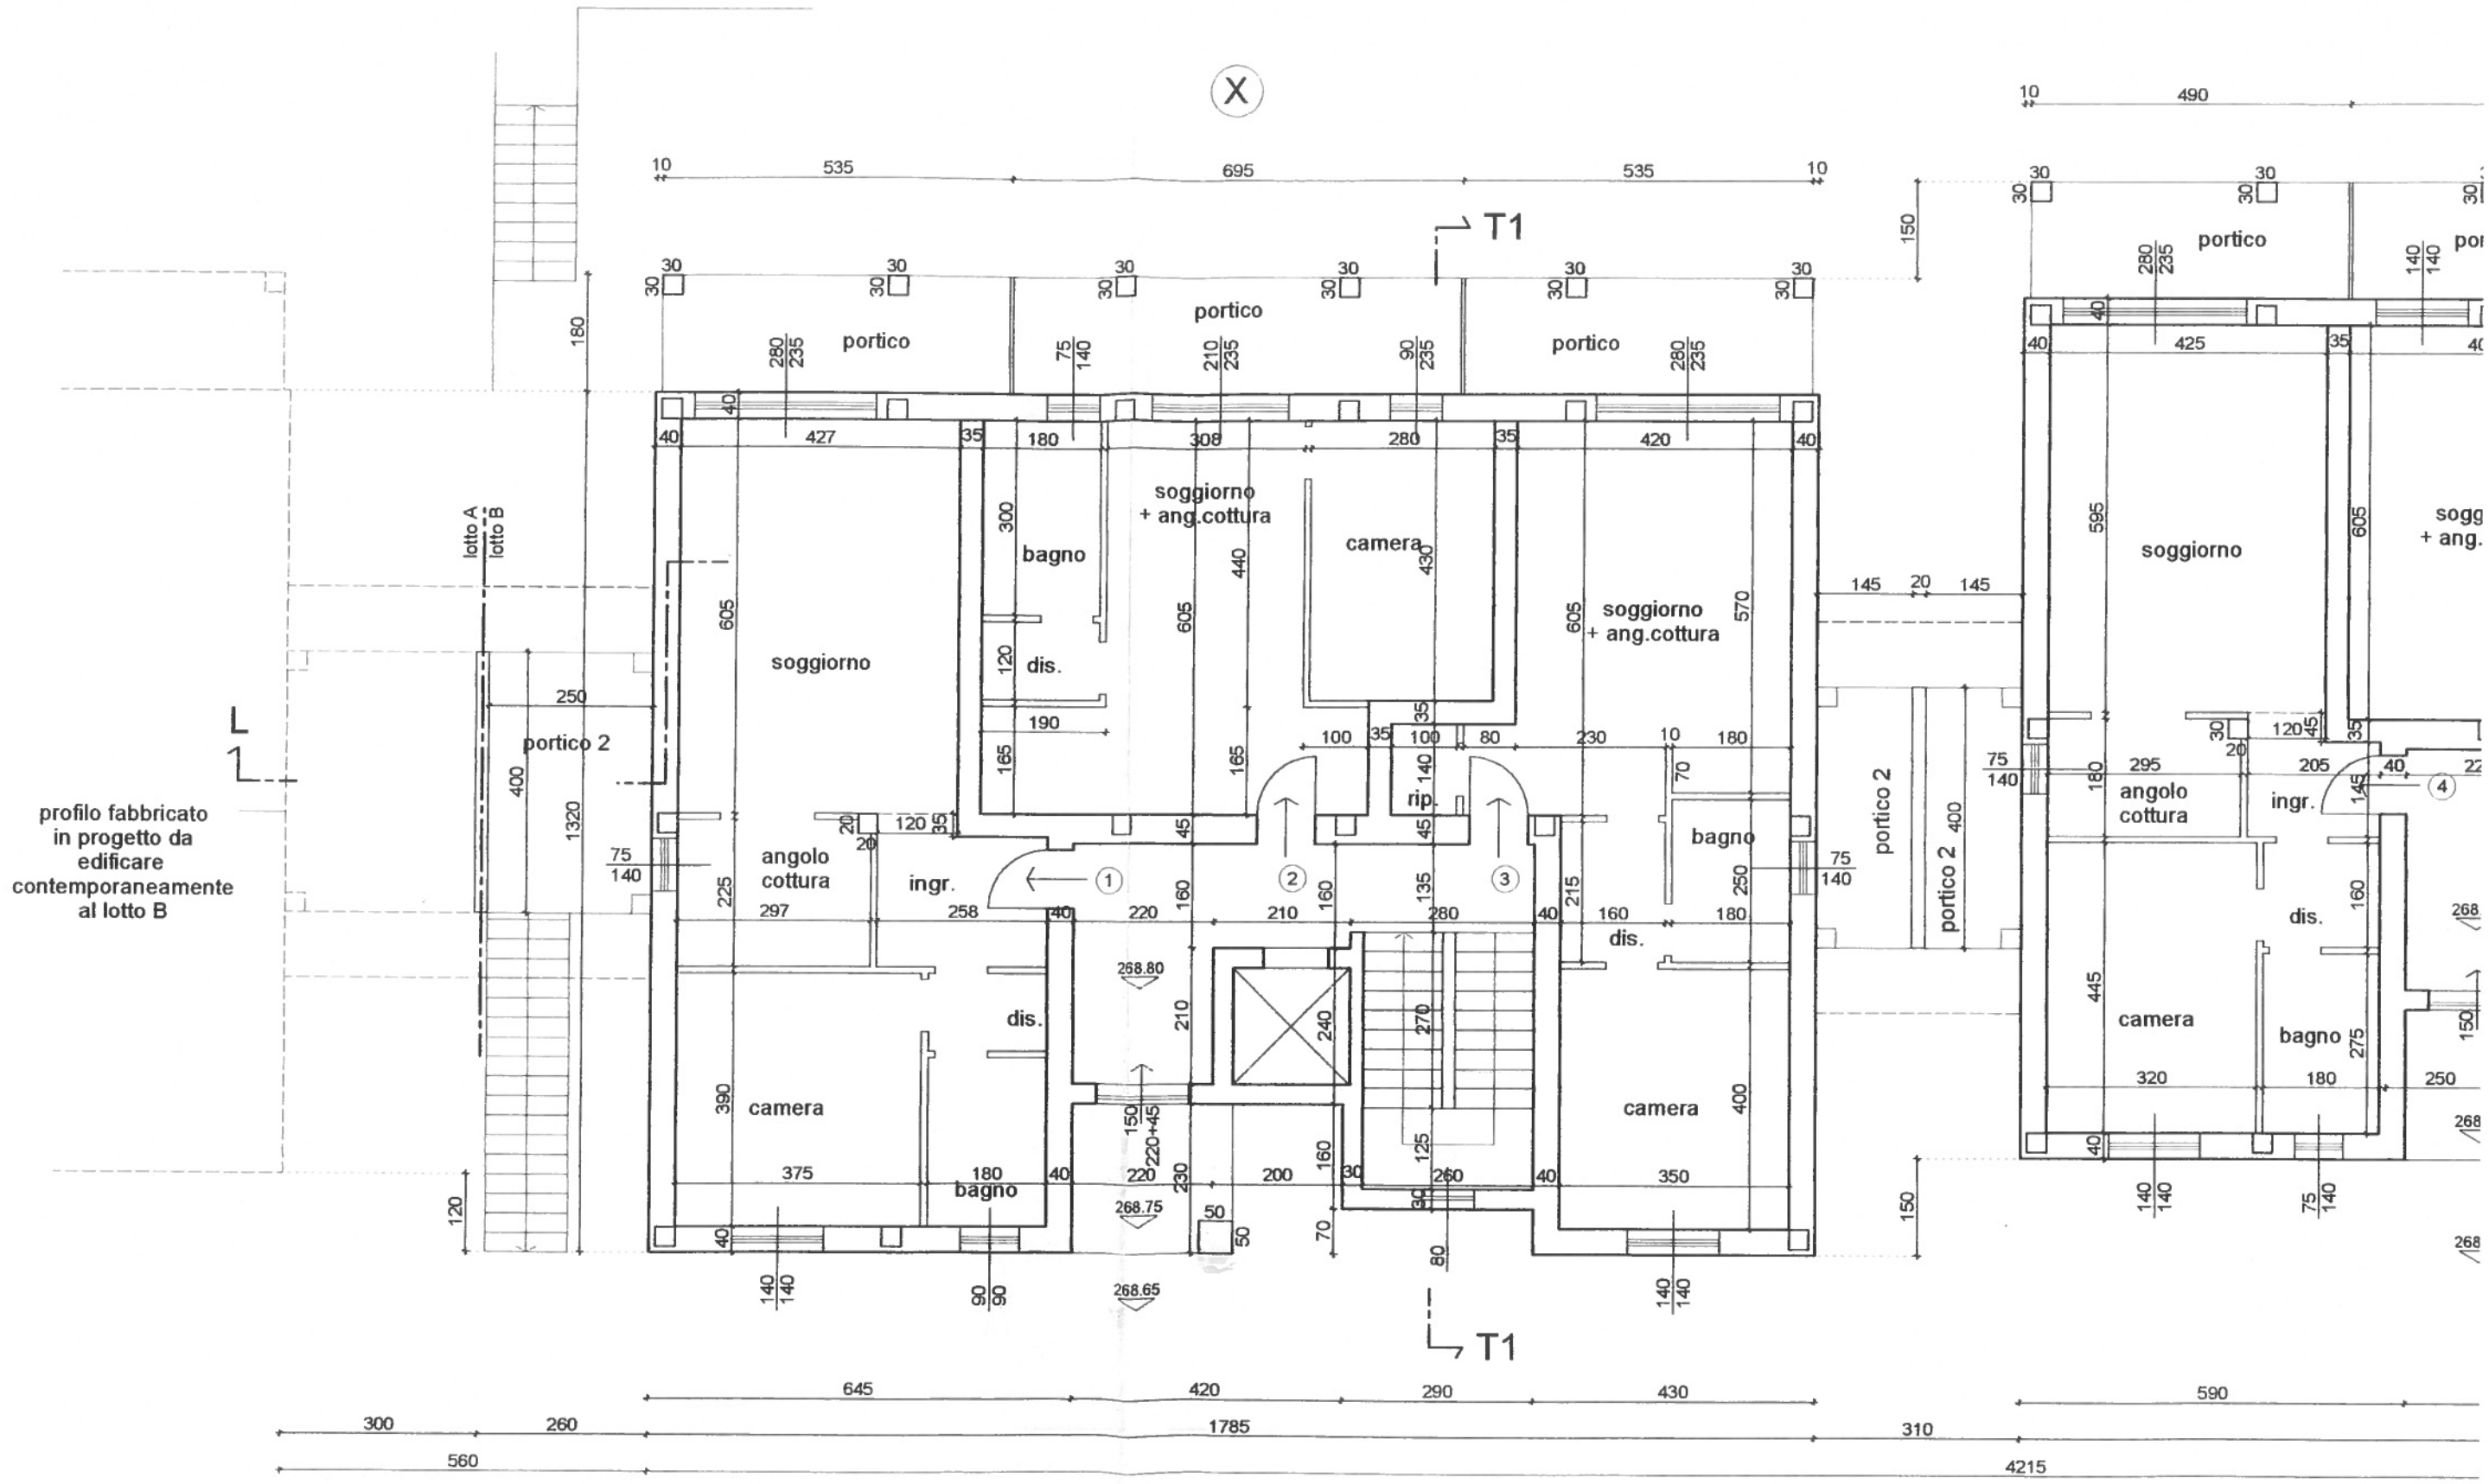
X
T1
portico
soggiorno
+ ang.cottura
camera
bagno
dis.
soggiorno
portico 2
angolo
cottura
ingr.
rip.
lotto A
lotto B
L
profilo fabbricato
in progetto da
edificare
contemporaneamente
al lotto B
soggiorno
angolo
cottura
ingr.
dis.
camera
bagno
1785
4215

PIANO TERRA