Data: 05/12/2018 - n. T233117 - Richiedente: Telematico

Agenzia del Territorio

CATASTO FABBRICATI

Ufficio provinciale di Lecco

ELABORATO PLANIMETRICO	Compilato da: Riva Giancarlo	Iscritto all'albo: Ingegneri	Prov. Lecco	N. 132
Comune di Olginate	Sezione: OLG	Foglio: 6	Particella: 4063	Protocollo n. LC0175432 del 27/10/2010
Dimostrazione grafica dei subalterni			Tipo Mappale n. del	Scala 1 : 500

PIANO PRIMO SOTTOSTRADA

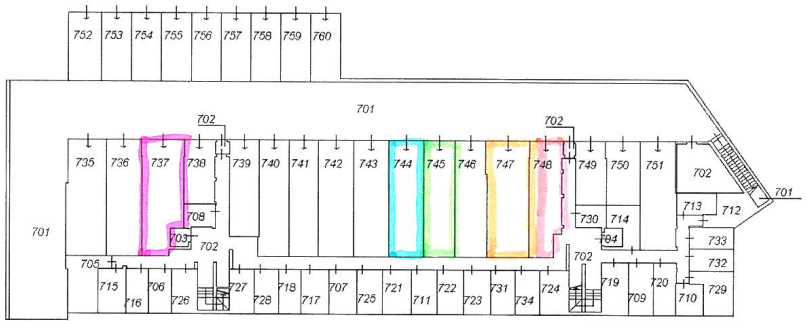

PIANO TERRA

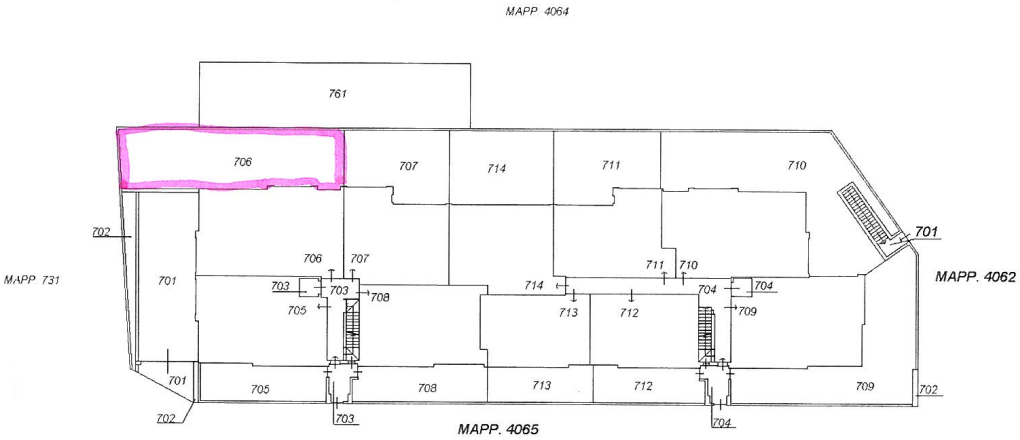

PIANO PRIMO

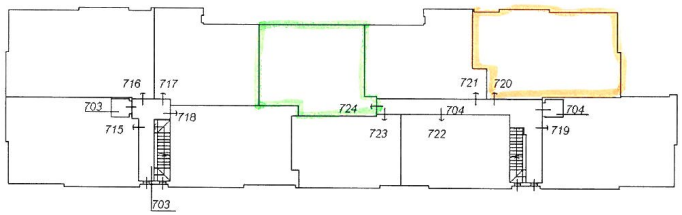

PIANO SECONDO

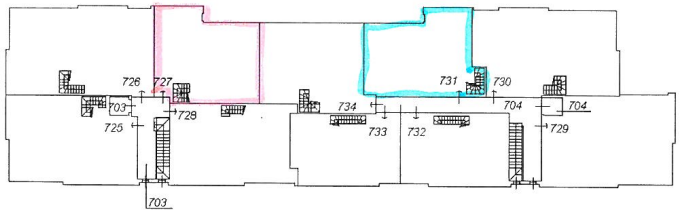

PIANO TERZO

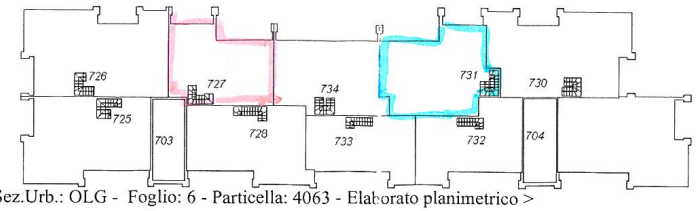

Data: 05/12/2018 - n. T233117 - Richiedente: Telematico
Totale schede: 1 - Formato di acquisizione: A3(297x420) - Formato stampa richiesto: A3(297x420) - Fattore di scala non utilizzabile
Ultima planimetria in atti